




1 Fasade i perspektiv 1
1 : 50

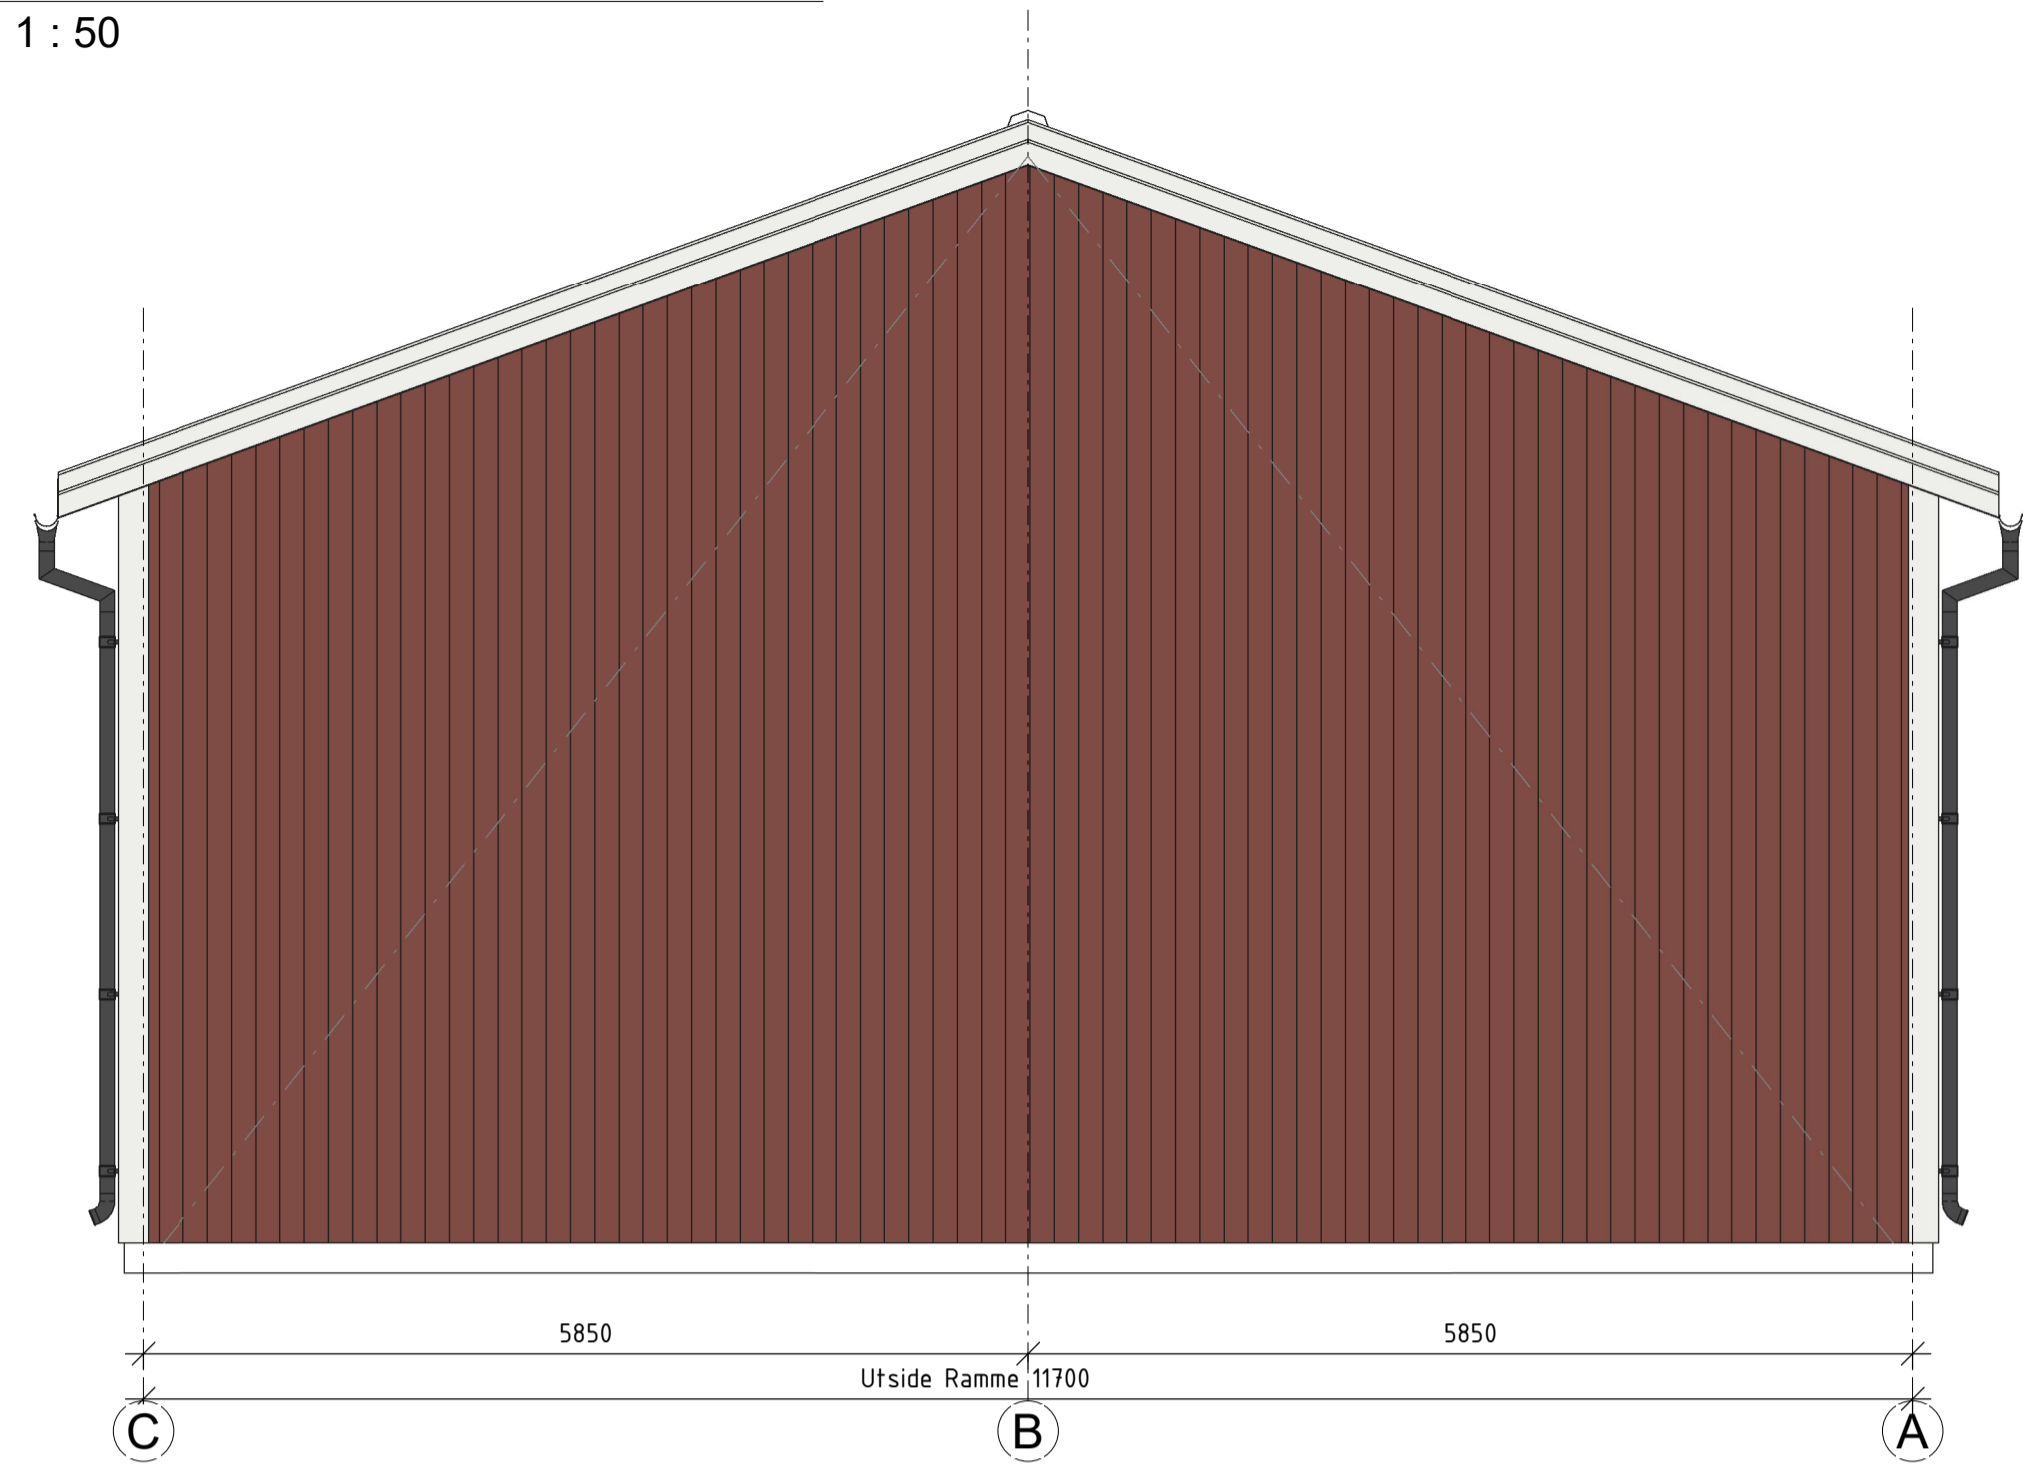


3 Fasade i perspektiv A
1 : 50

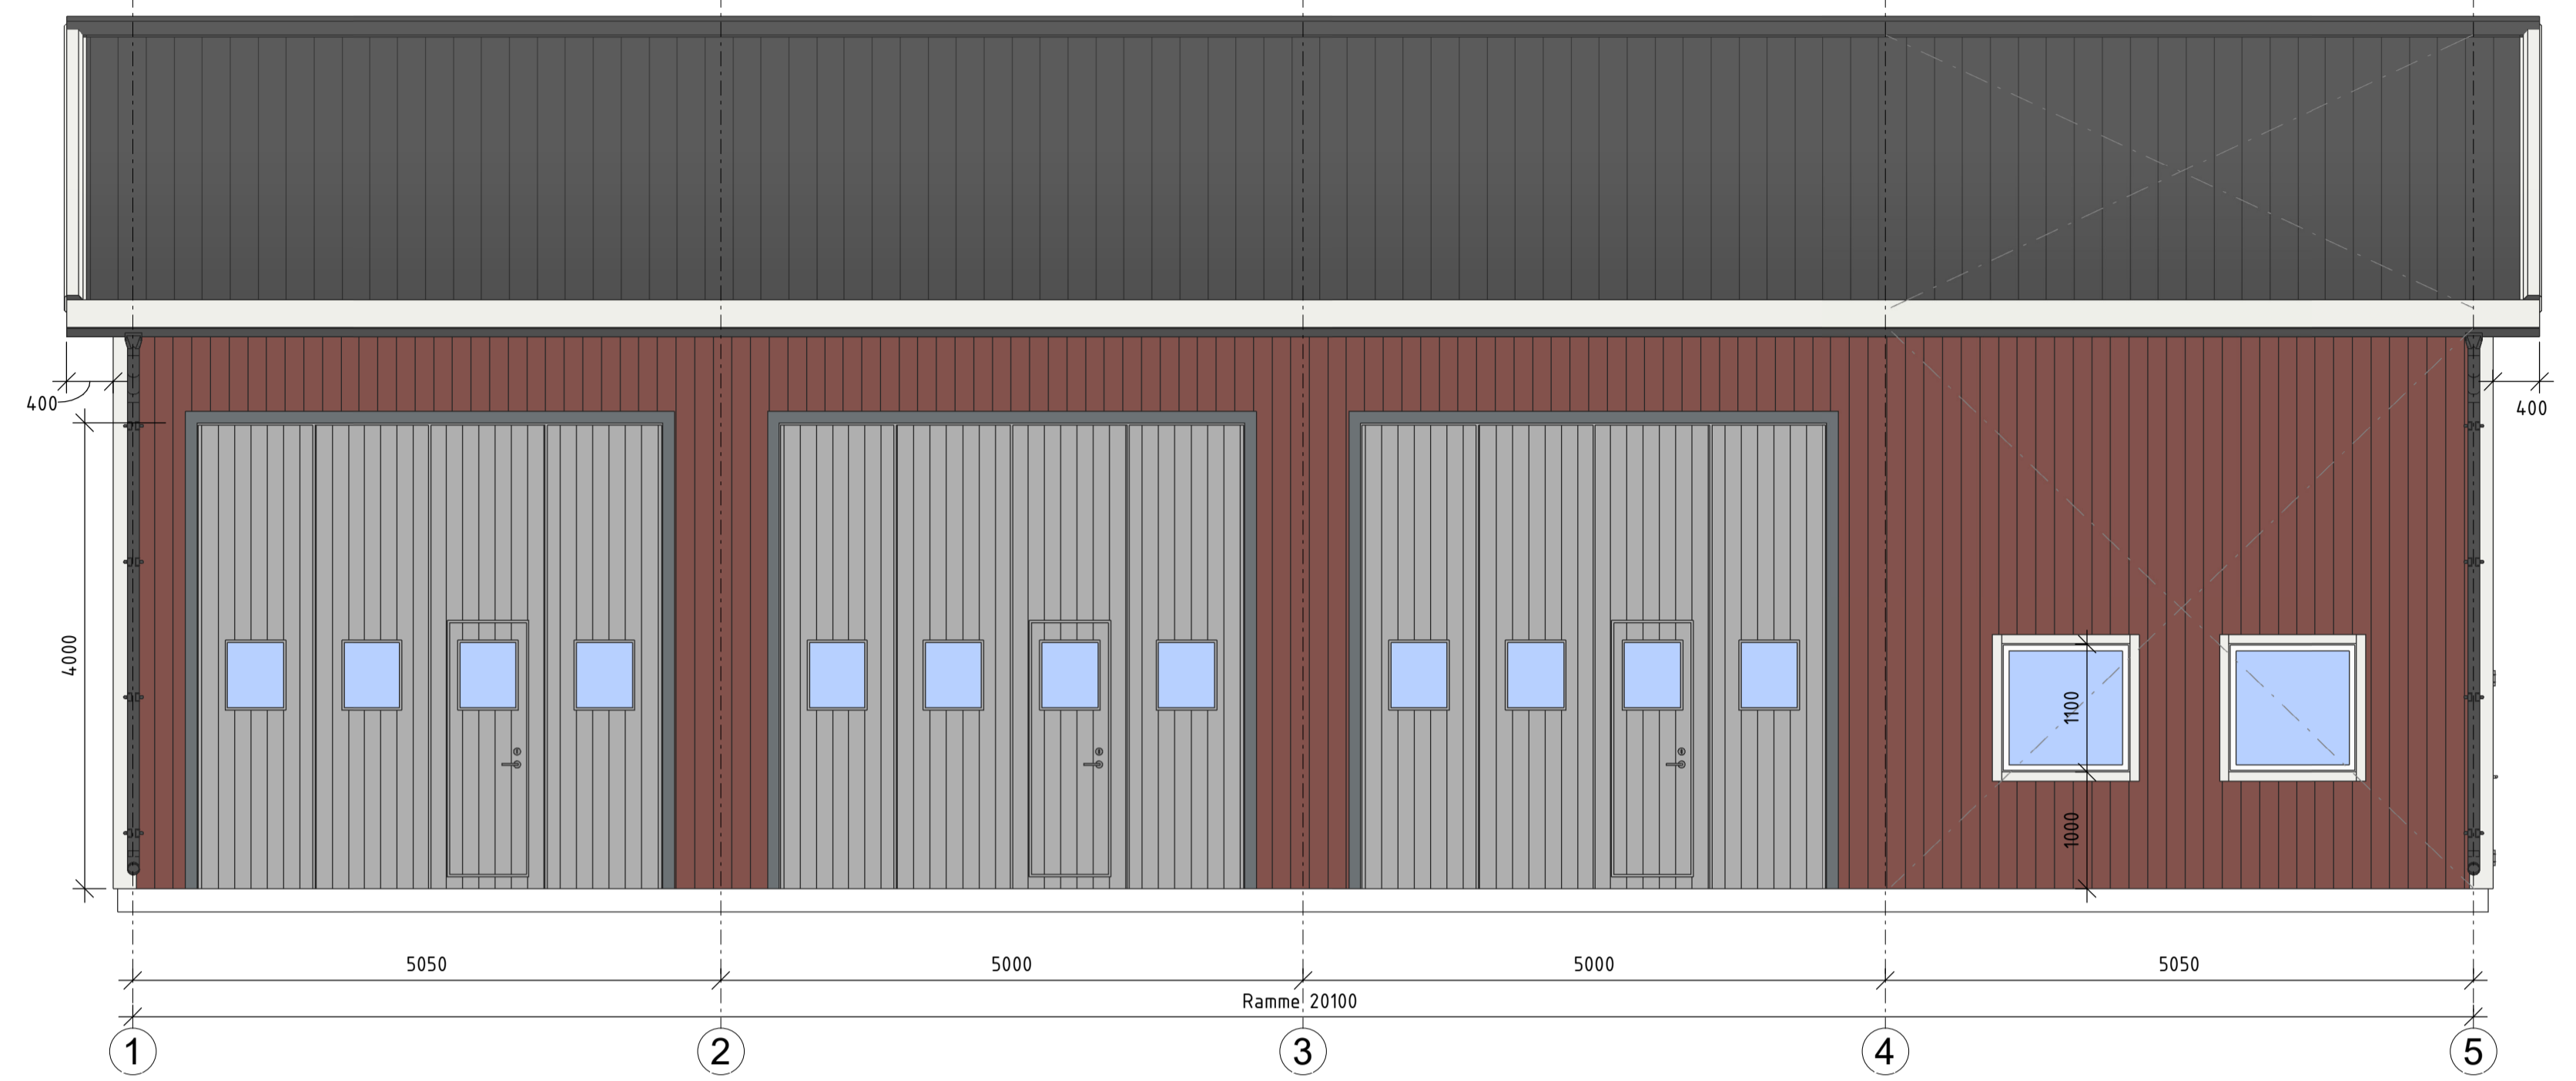

2 Fasade i perspektiv 5
1 : 50

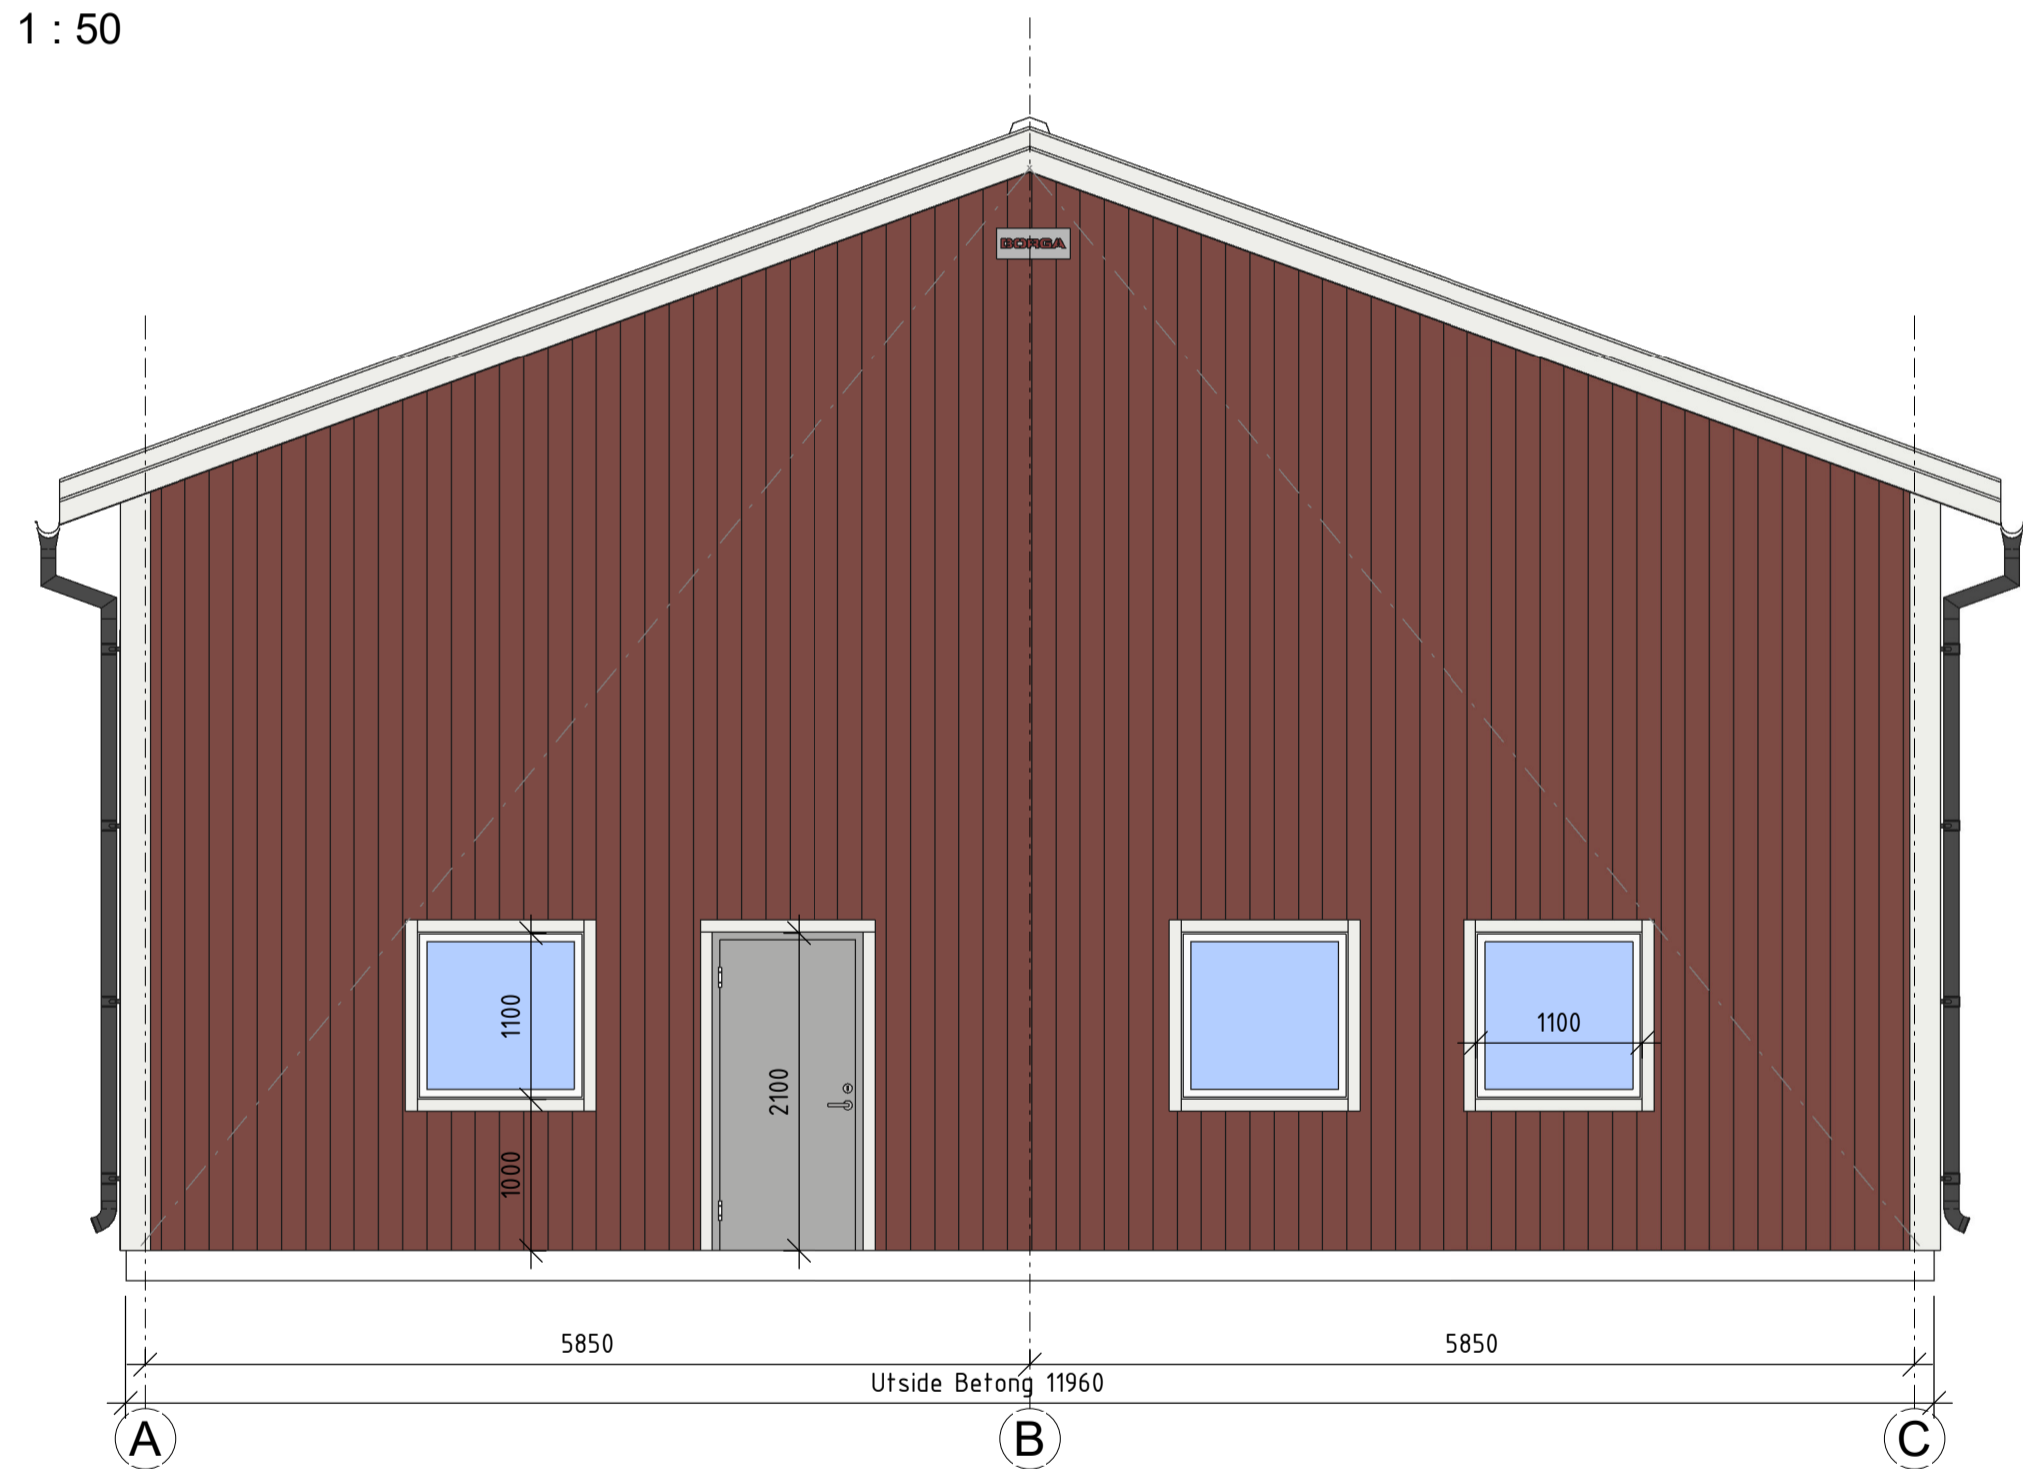

4 Fasade i perspektiv C
1 : 50

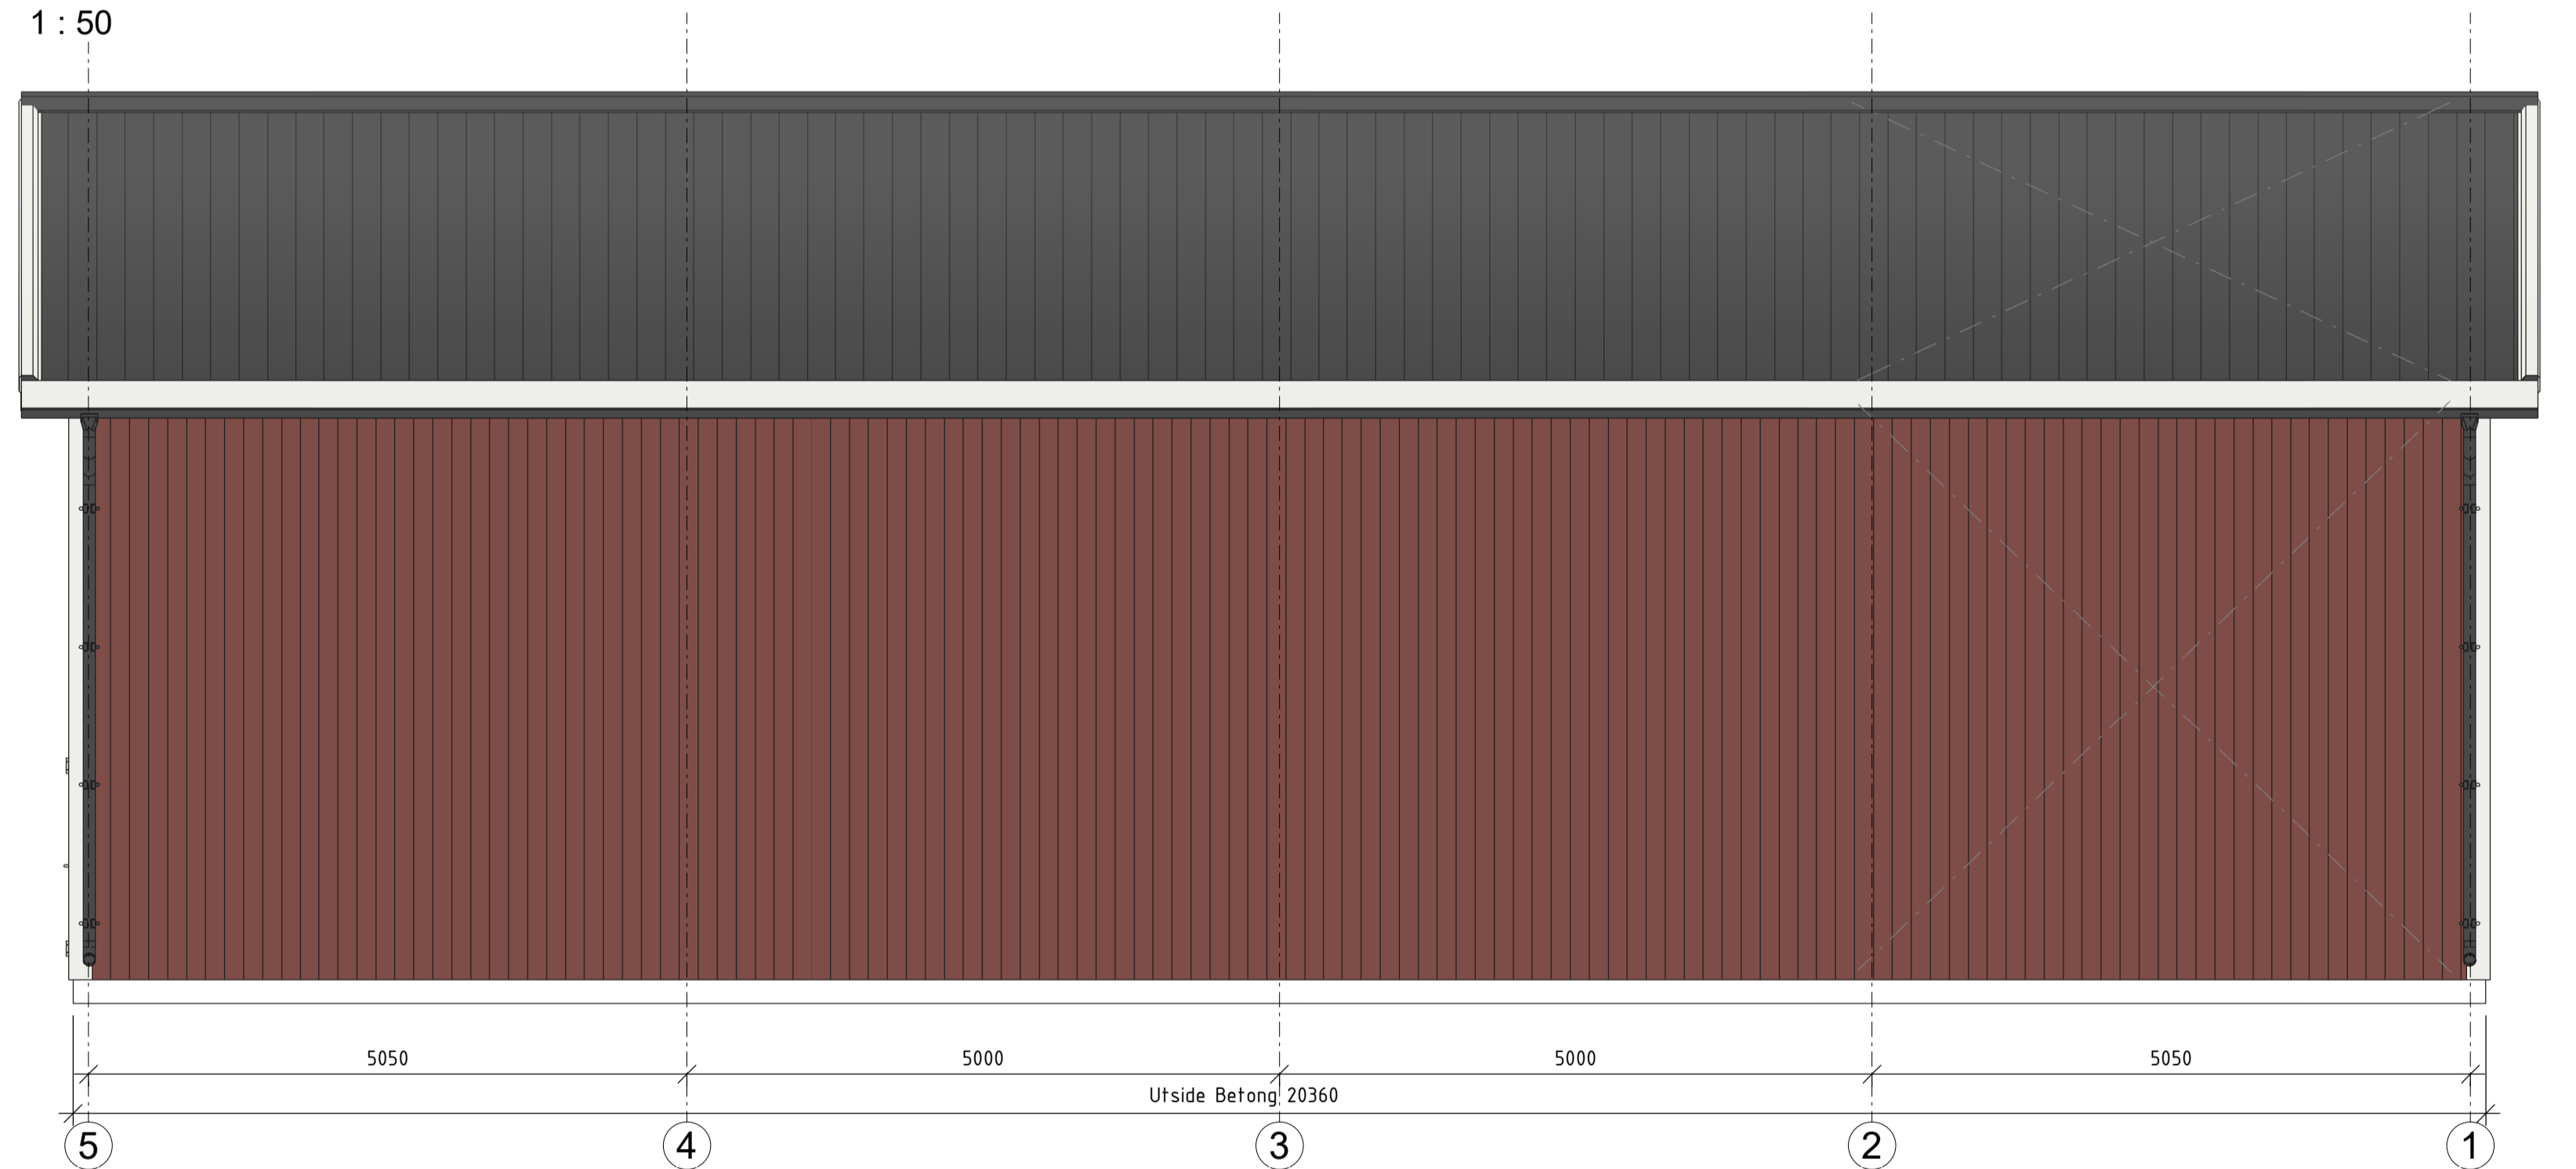

Alle rettigheter tilhører Borga Stålbygg AS, gjenbruk av disse tegningene er forbudt uten skriftlig avtale med Borga Stålbygg AS

A	17.02.25	SL	Rev. porter; 1:50
Rev.	Dato	Sign	Endring ref. til
BORGA [®]			
BYGG UTEN BEKYMRINGER			
Spydebergveien 164, 1820 Spydeberg, Norge Tel: +47 69 67 60 28 www.borga.no			
Prosjektstatus: Tilbudstegning			
Prosjektnavn: Sorboenhallen II			
Prosjektadresse: tbd			
Prosjektleder:	Tegnet av: SL	Kontrollert av: -	Selger: RN
Tegningsnavn: Elevation and plan			
Prosjektnummer:	Dato: 2025-01-28	Tegningsnummer: E2	