

Formalia

1) Fasetegningen indikerer ikke, og reflekterer ikke, om følgende tilkoblinger er leddet/fast innspenst: grunn-søyler, søyler-bjelker, bjelker-bjelker, fagverk.

2) Borga er kun ansvarlig for de angitte dimensjonene, det skal ikke måles direkte på tegningen.

3) Eventuelle himmelretninger på tegningene er tentative og reflekterer ikke virkeligheten i forhold til gjeldene byggeplass.

4) Plassering av vindavstivninger er ikke endelig. Beregninger gjøres under prosjekteringsfasen.

5) Tegninger av detaljer er indikative. Detaljer som ikke er målsatt er kun skjematiske fremstillinger.


6) Innredning er kun til illustrasjons- og planleggingsformål, og ligger utenfor Borgas leveranse dersom ikke annet fremgår av kontrakten.

NB - Dette er en skisse til bruk som salgsunderlag, den skal brukes utelukkende til illustrasjonsformål.


Alle rettigheter tilhører Borga Stålbygg AS. Gjenbruk av disse tegningene er forbudt uten skriftlig avtale med Borga Stålbygg AS

A	17.02.25	SL	Rev. porter; 1:50
Rev.	Dato	Sign	Endring ref. til
BORGA [®]			
BYGG UTEN BEKYMRINGER			
Spydebergveien 164, 1820 Spydeberg, Norge Tel: +47 69 67 60 28 www.borga.no			
Prosjektstatus: Tilbudstegning			
Prosjektnavn: Sorbøenhallen II			
Prosjektadresse: tbd			
Prosjektleder:	Tegnet av: SL	Kontrollert av: -	Selger: RN
Tegningsnavn: Plan and elevation			
Prosjektnummer:	Dato: 2025-01-28	Tegningsnummer: E1	


1 Fasade i perspektiv 1
1 : 50

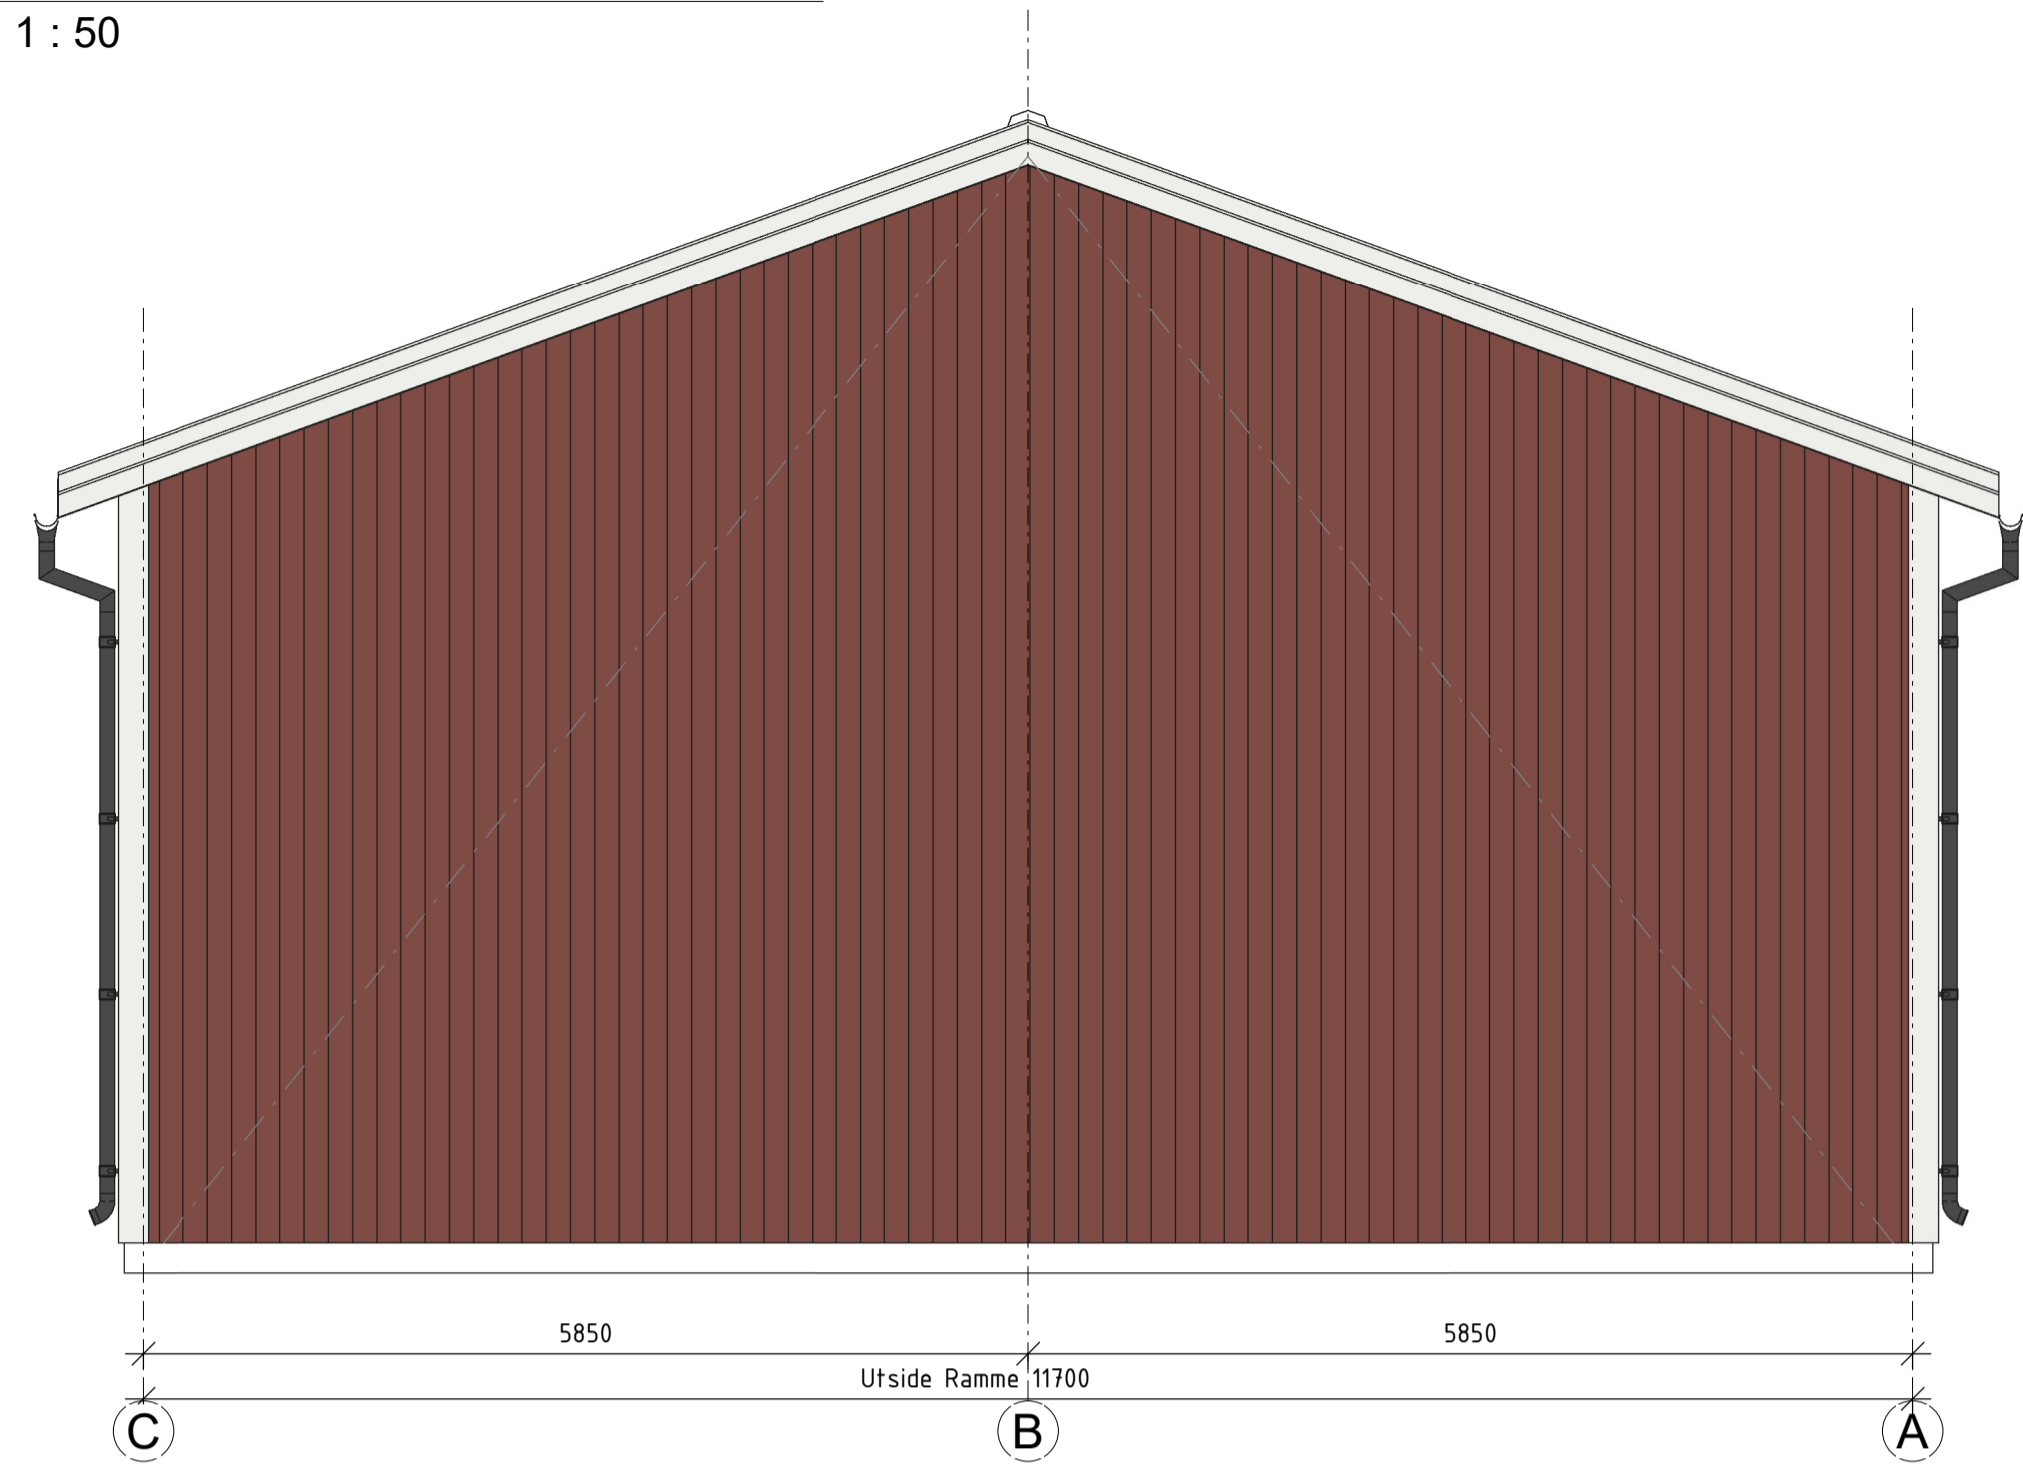


3 Fasade i perspektiv A
1 : 50

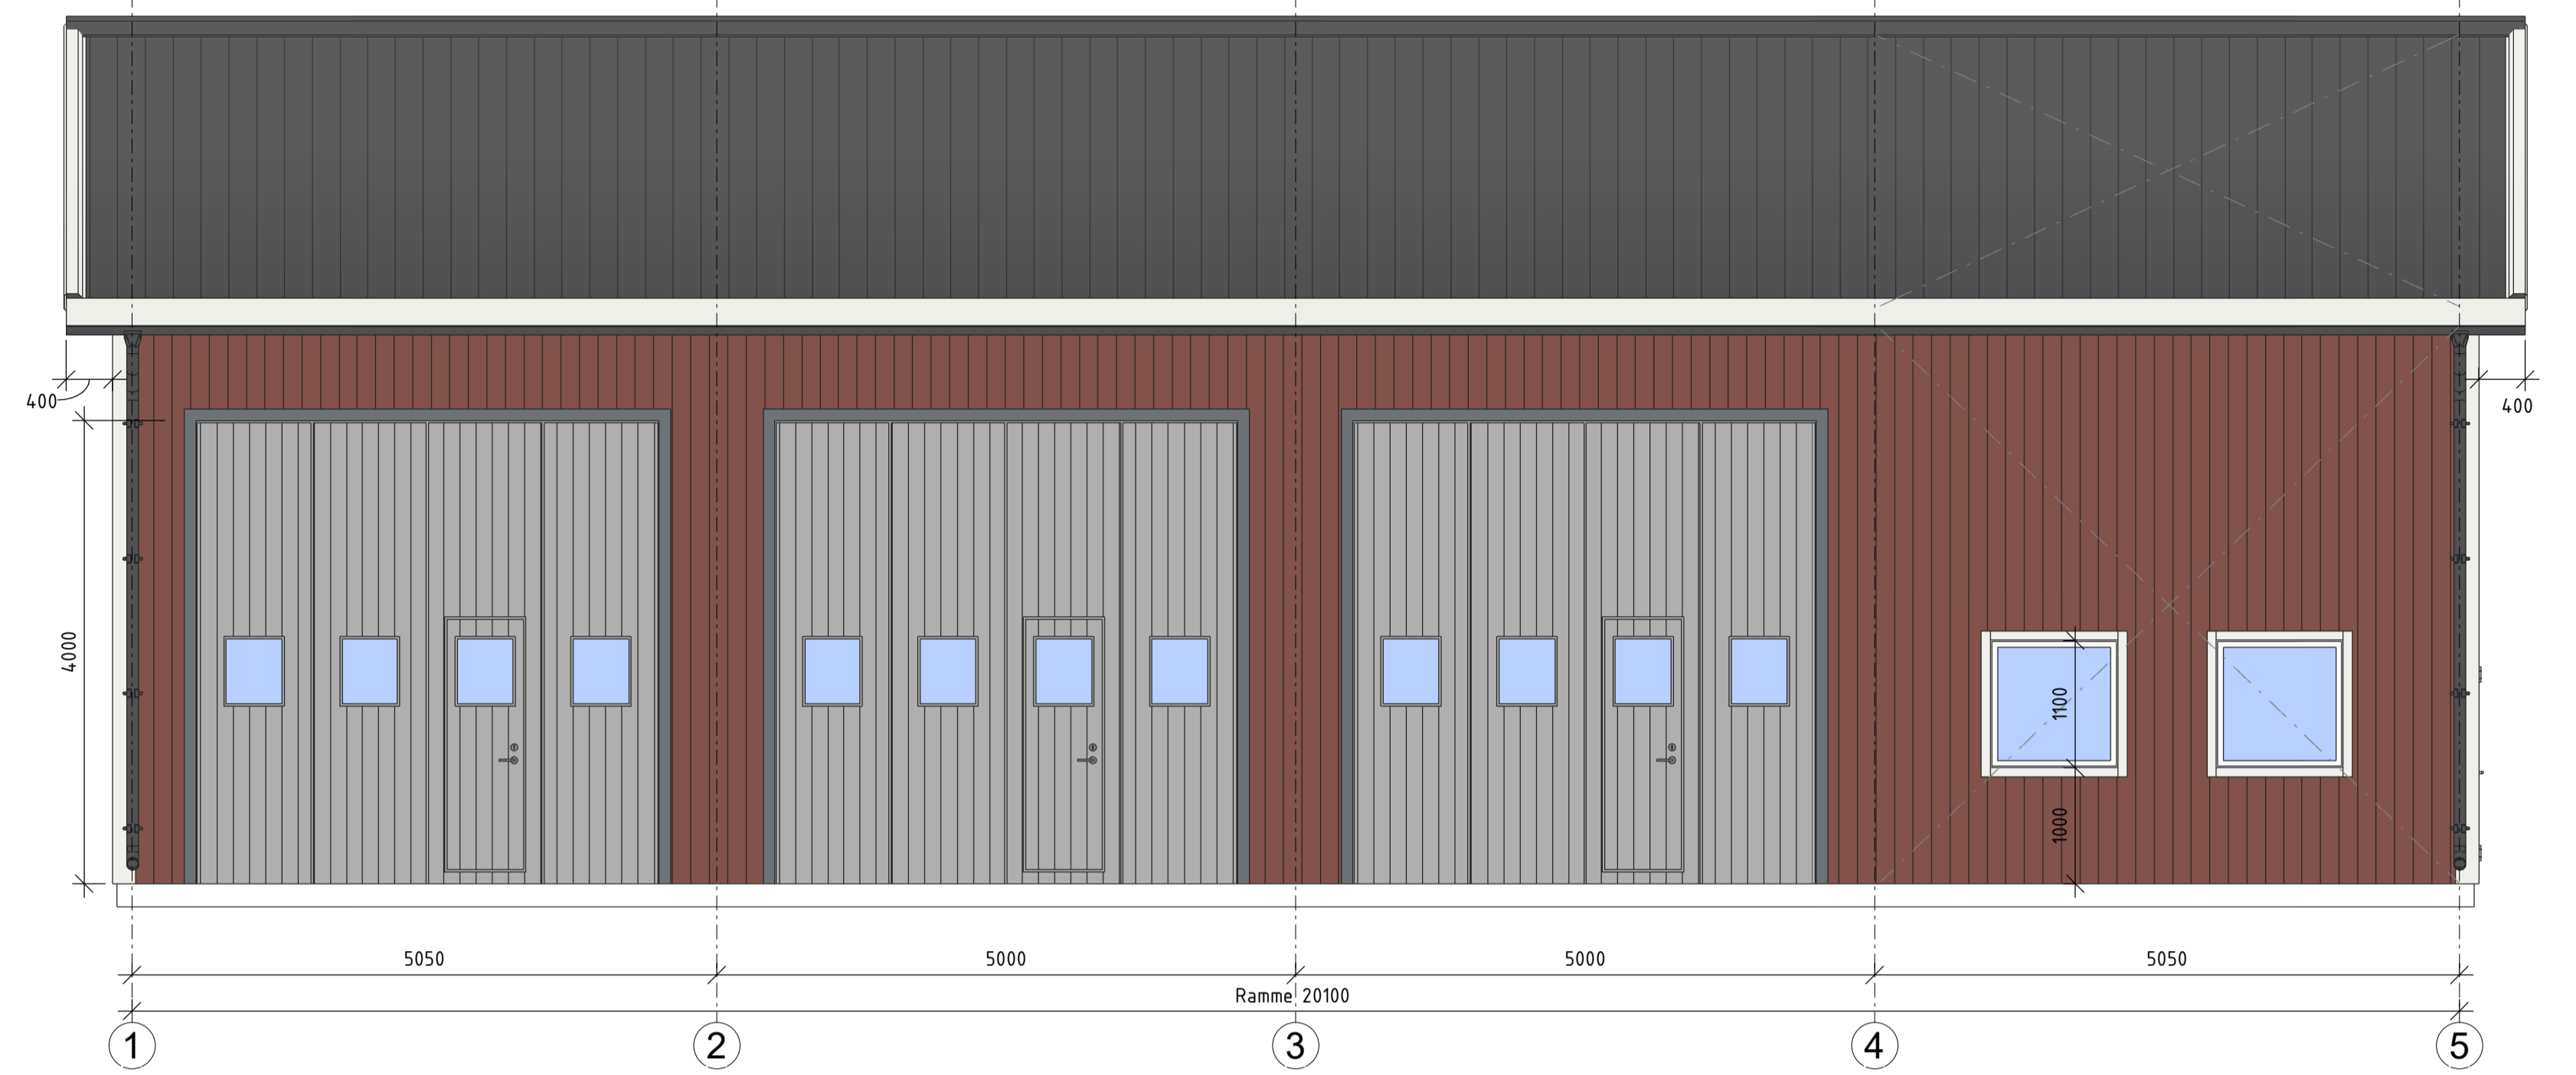

2 Fasade i perspektiv 5
1 : 50

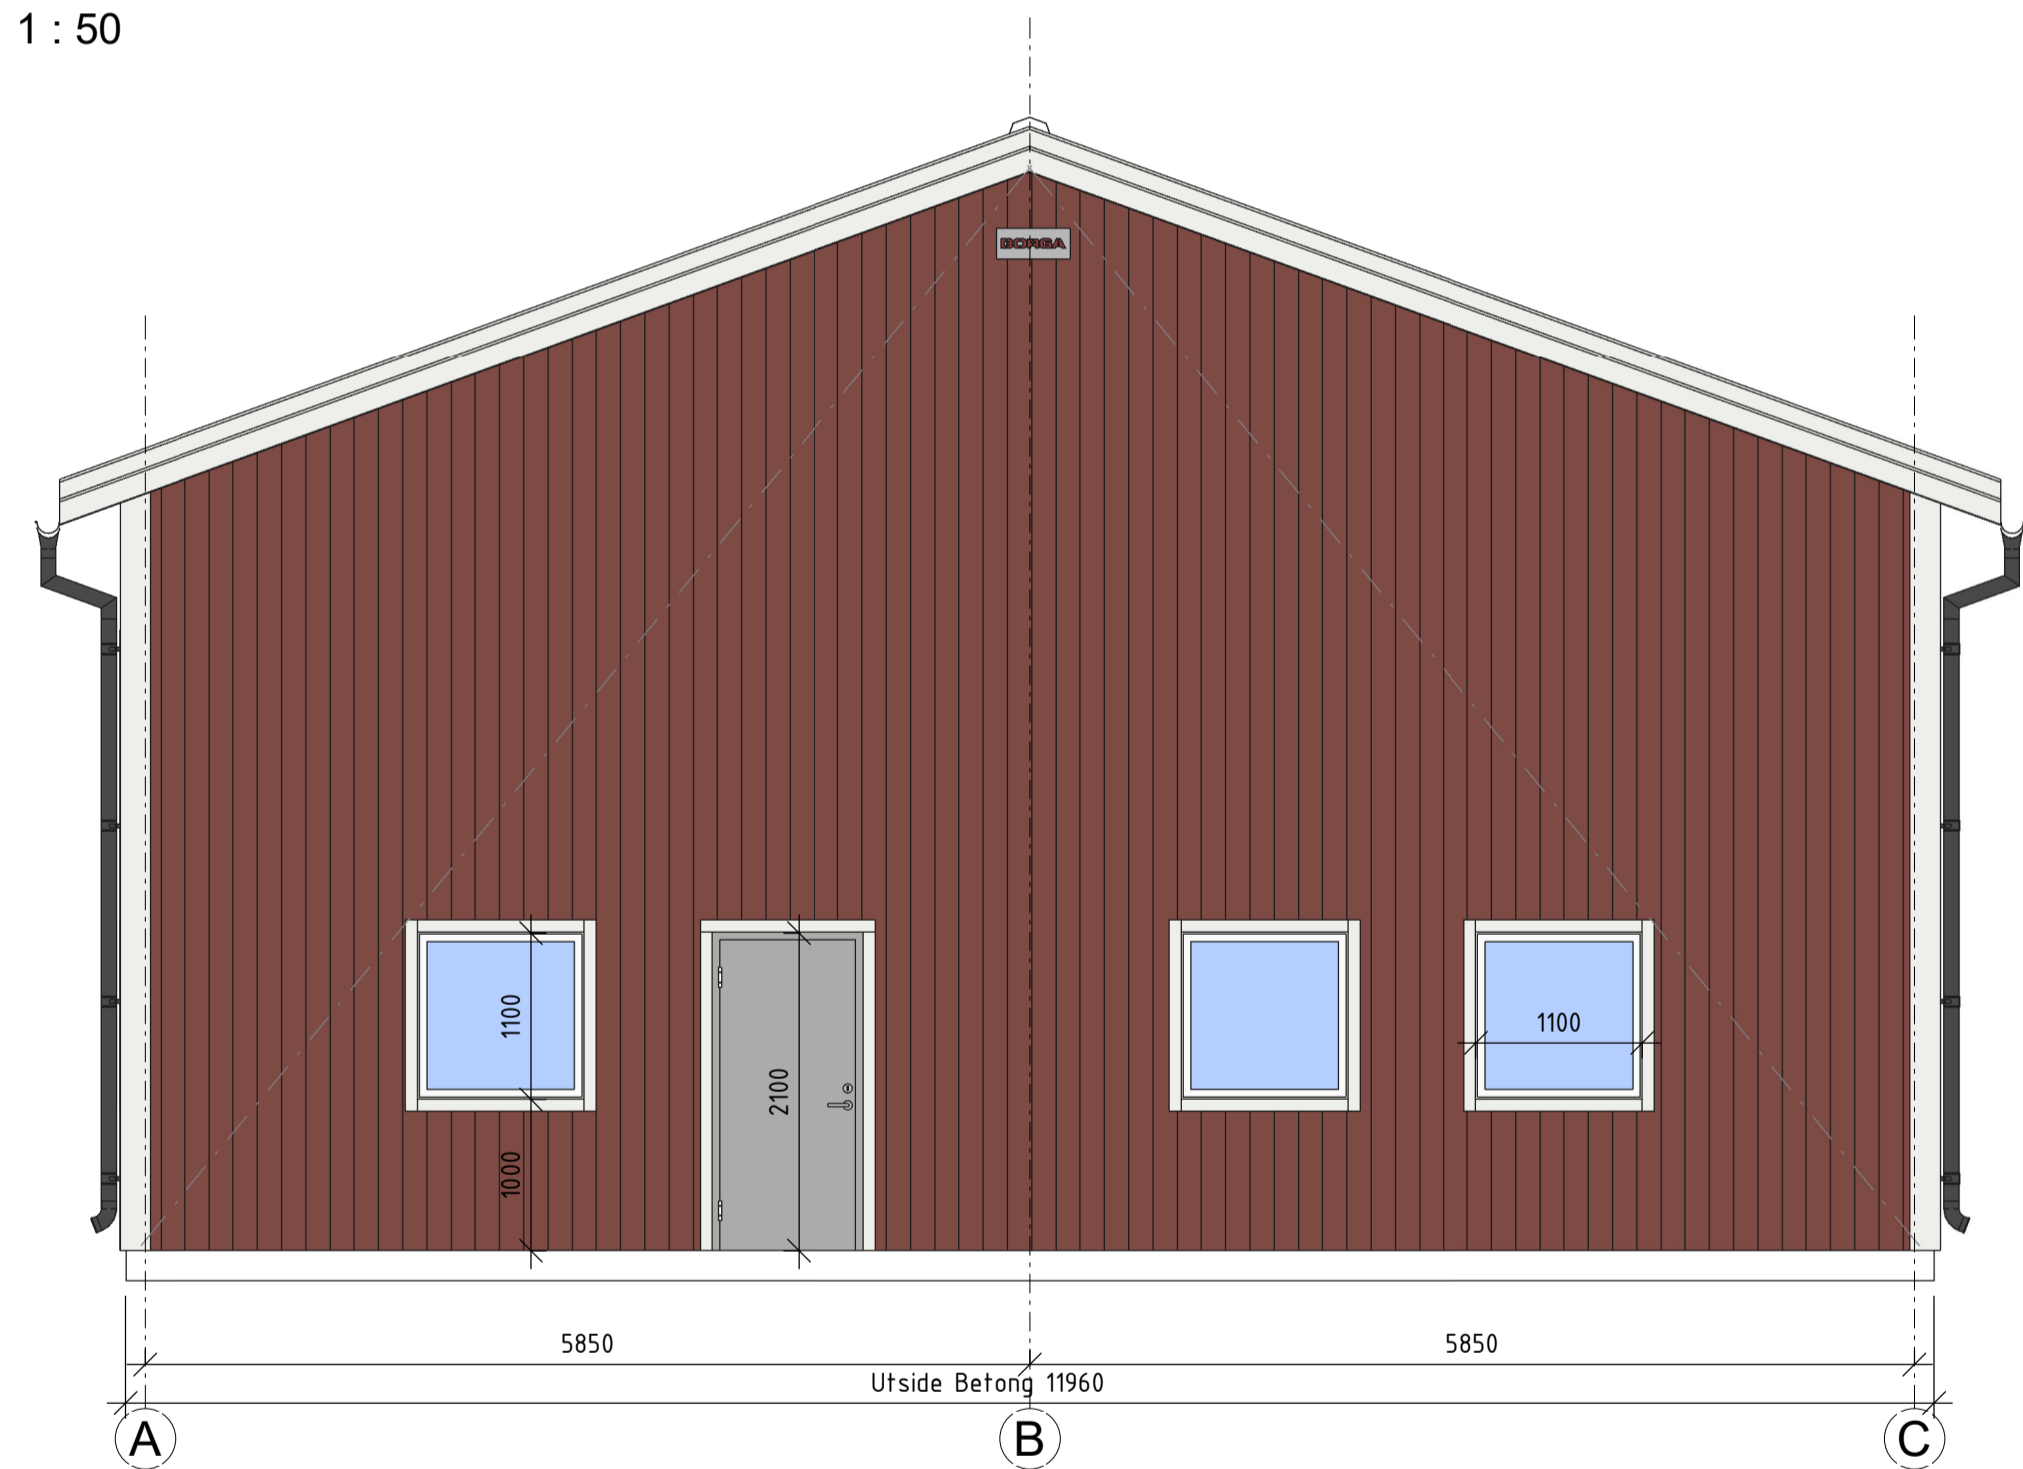

4 Fasade i perspektiv C
1 : 50

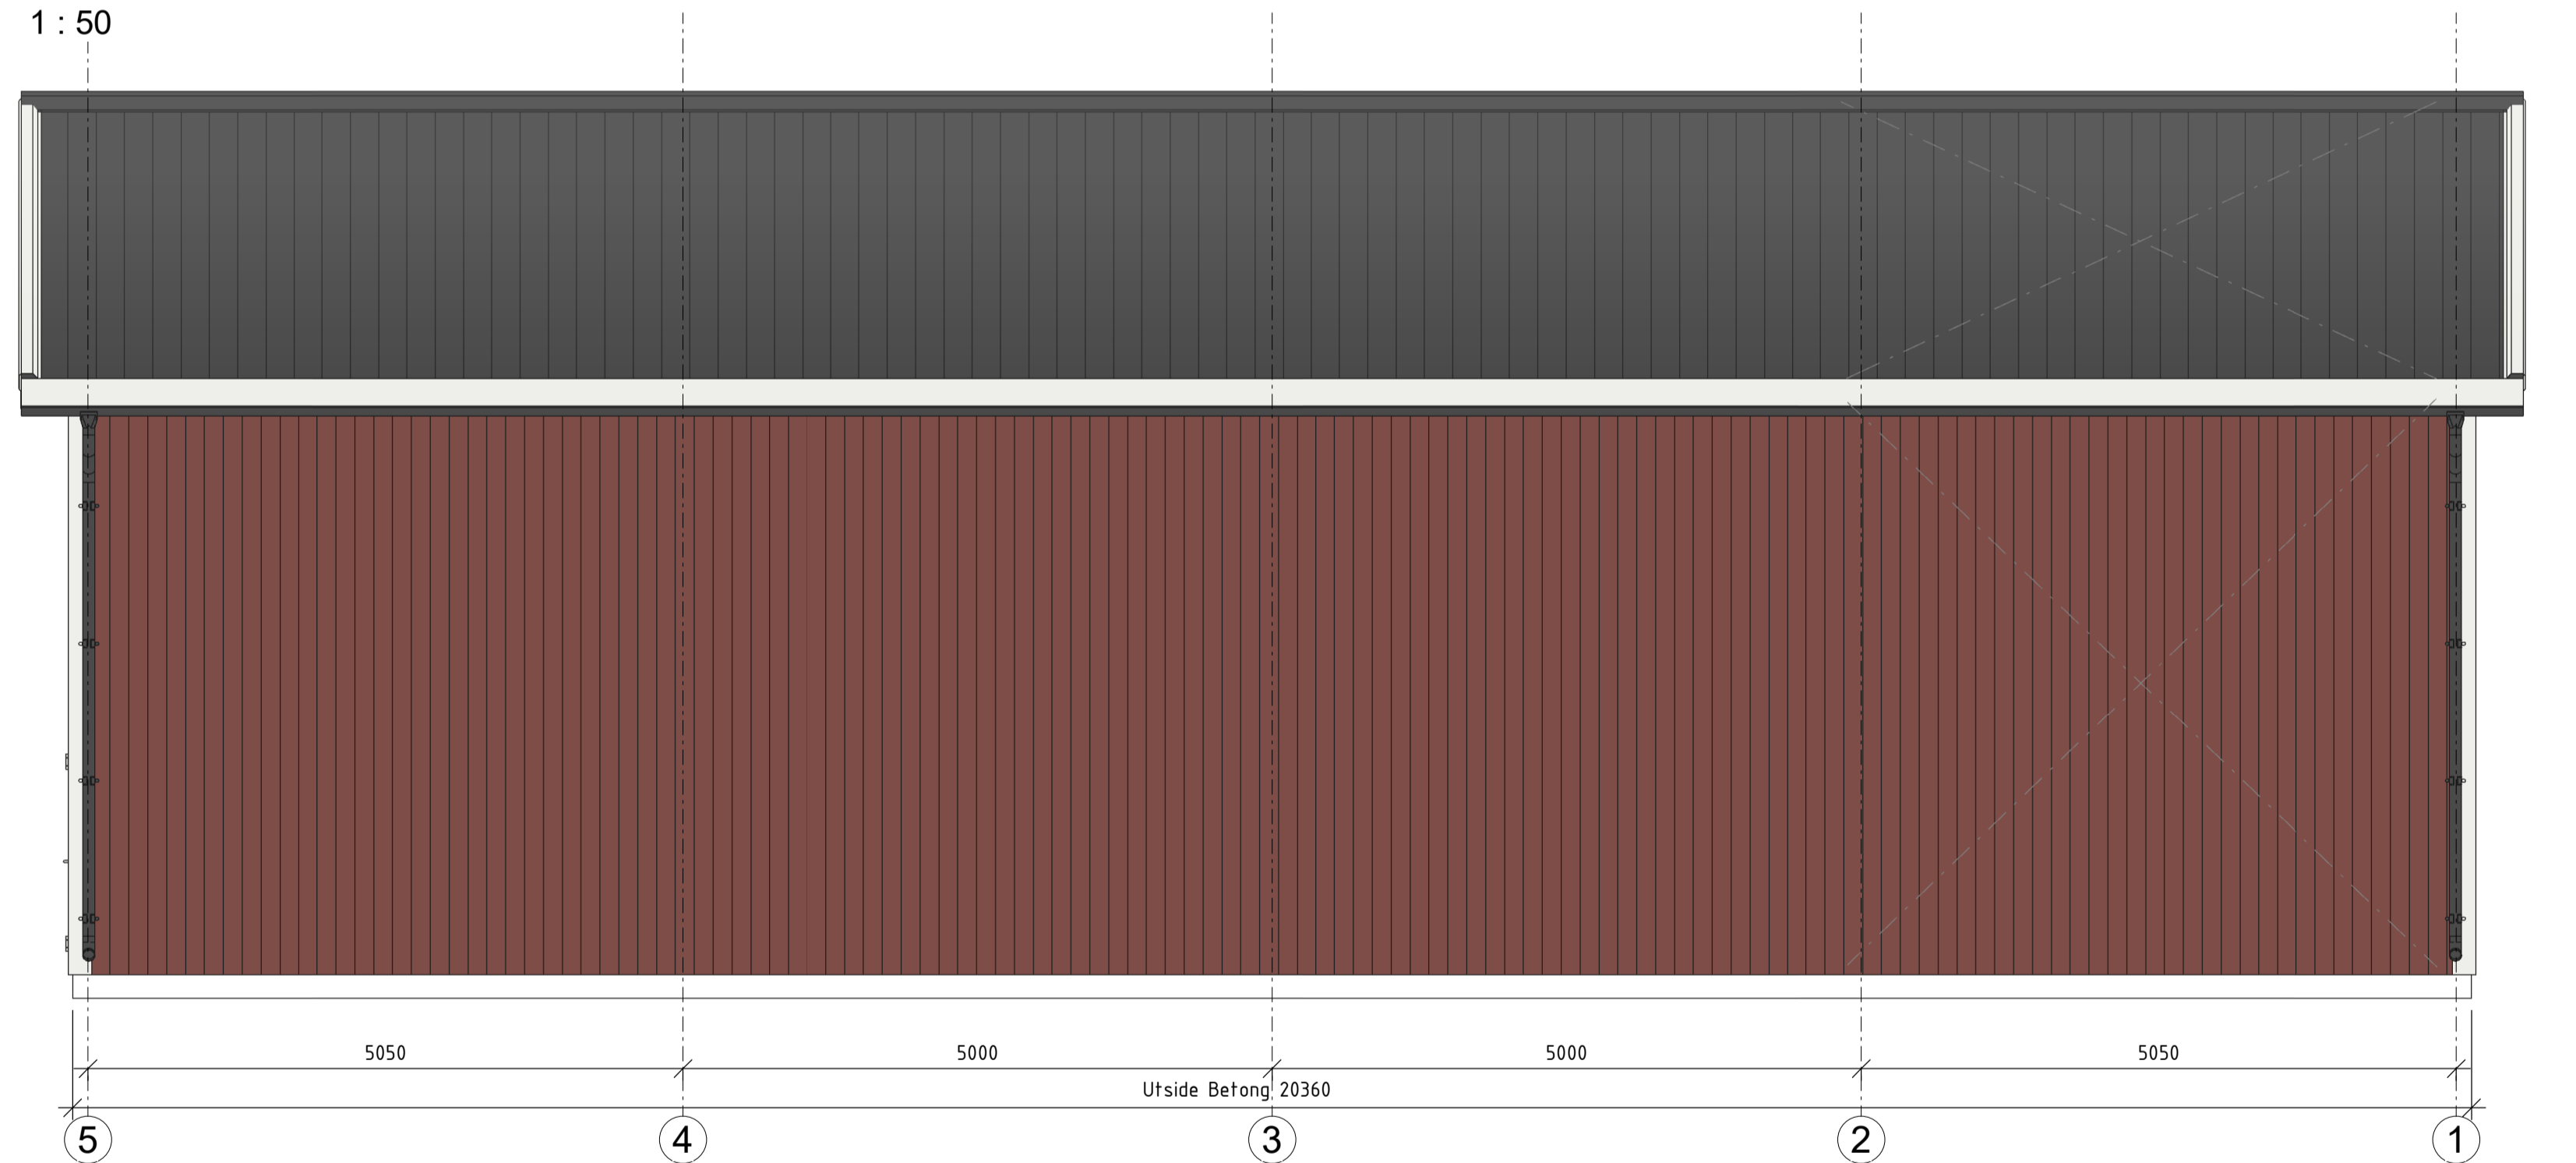

Alle rettigheter tilhører Borga Stålbygg AS, gjenbruk av disse tegningene er forbudt uten skriftlig avtale med Borga Stålbygg AS

A	17.02.25	SL	Rev. porter; 1:50
Rev.	Dato	Sign	Endring ref. til
BORGA [®]			
BYGG UTEN BEKYMRINGER			
Spydebergveien 164, 1820 Spydeberg, Norge Tel: +47 69 67 60 28 www.borga.no			
Prosjektstatus: Tilbudstegning			
Prosjektnavn: Sorboenhallen II			
Prosjektadresse: tbd			
Prosjektleder:	Tegnet av: SL	Kontrollert av: -	Selger: RN
Tegningsnavn: Elevation and plan			
Prosjektnummer:	Dato: 2025-01-28	Tegningsnummer: E2	

1
A1-E3

3D Perspektiv 3



Fargevalget er ikke endelig, kun en illustrasjon

Alle rettigheter tilhører Borga Stålbygg AS, gjenbruk av disse tegningene er forbudt uten skriftlig avtale med Borga Stålbygg AS

Rev.	Dato	Sign	Endring ref. til
A	17.02.25	SL	Rev. porter; 1:50
BORGA [®] BYGG UTEN BEKYMRINGER Spydebergveien 164, 1820 Spydeberg, Norge Tel: +47 69 67 60 28 www.borga.no			
Prosjektstatus: Tilbudstegning			
Prosjektnavn: Sorboenhallen II			
Prosjektadresse: tbd			
Prosjektleder:		Tegnet av: SL	Kontrollert av: -
Tegningsnavn: 3D Visualisering		Selger: RN	
Prosjektnummer:		Dato: 2025-01-28	Tegningsnummer: E3